


План застройки площадки  
 для проведения демонстрационного экзамена по компетенции № 09 "Программные решения для бизнеса" КОД 19  
 КГБ ПОУ НПГТ

Общая площадь площадки: 95 кв.м.

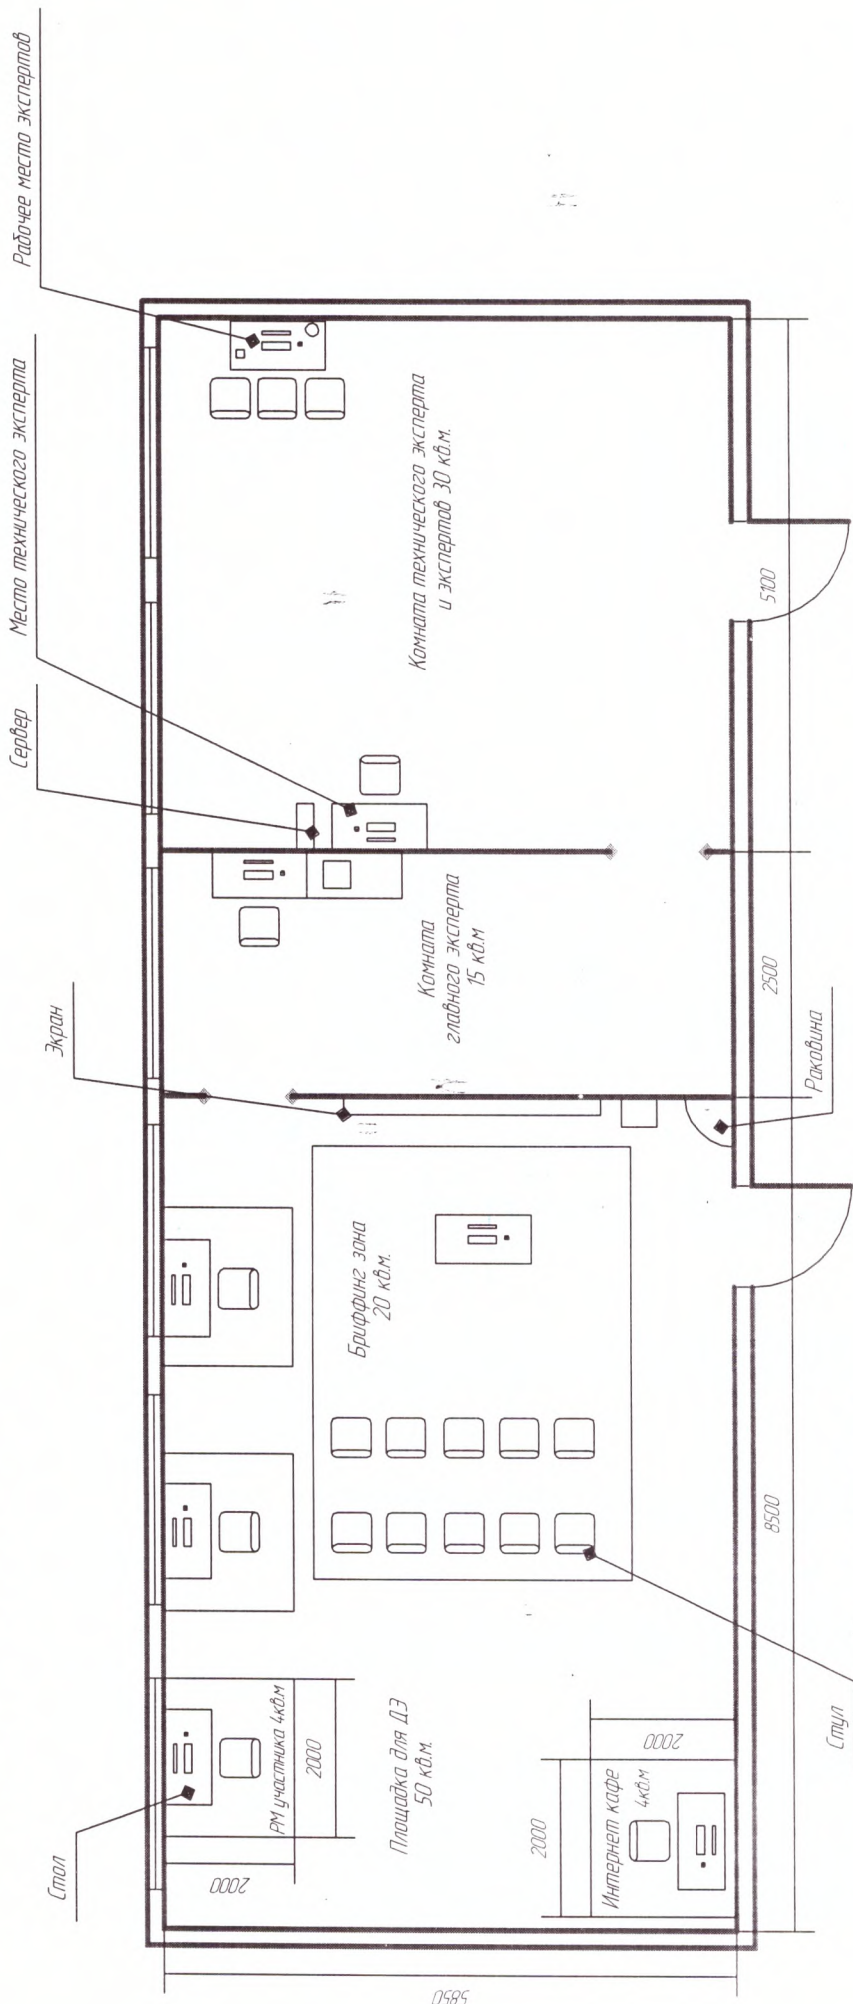

О.А.Банных

Директор

